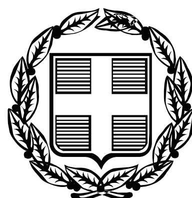


ΕΦΗΜΕΡΙΣ ΤΗΣ ΚΥΒΕΡΝΗΣΕΩΣ

ΤΗΣ ΕΛΛΗΝΙΚΗΣ ΔΗΜΟΚΡΑΤΙΑΣ

ΤΕΥΧΟΣ ΤΕΤΑΡΤΟ **Αρ. Φύλλου 543**

9 Δεκεμβρίου 2009

ΠΕΡΙΕΧΟΜΕΝΑ

ΑΠΟΦΑΣΕΙΣ

ΑΠΟΦΑΣΕΙΣ

Αριθμ. 31094/19396 (1)

Επικύρωση έκθεσης καθορισμού ορίων Αιγιαλού και Παραλίας στην παραλιακή περιοχή «Σχοινώντας», οικισμού Ανάληψης, της Νήσου Αστυπάλαιας, Νομού Δωδεκανήσου.

Ο ΓΕΝΙΚΟΣ ΓΡΑΜΜΑΤΕΑΣ ΠΕΡΙΦΕΡΕΙΑΣ
ΝΟΤΙΟΥ ΑΙΓΑΙΟΥ

Έχοντας υπόψη:

1. Τις διατάξεις του Ν. 3200/55 «περί διοικητικής αποκεντρώσεως» όπως αυτές τροποποιήθηκαν και ισχύουν σήμερα με τα Ν.Δ. 532/70, Β.Δ. 704/70, Β.Δ. 192/72, Π.Δ. 347/86, Ν. 2026/92 και Π.Δ. 97/93.

2. Τις διατάξεις των άρθρων 3, 5 και 34 του Ν.2971/2001 (ΦΕΚ 285/τ.Α΄/19-12-2001) «Αιγιαλός, παραλία και άλλες διατάξεις».

3. Τις διατάξεις του Κ.Δ. 132/1929 «περί Κτηματολογικού Κανονισμού Δωδεκανήσου» που διατηρήθηκε σε ισχύ με το άρθρο 8 Ν. 510/1947.

4. Τις διατάξεις των άρθρων 1 μέχρι και 7 του Α.Ν. 2344/40 «περί αιγιαλού και παραλίας» όπως έχουν τροποποιηθεί και συμπληρωθεί μεταγενέστερα με τις διατάξεις: α) του άρθρου 13 του Ν. 1078/1980 και β) του άρθρου 23 του Ν. 1337/1983.

5. Τις διατάξεις του Ν.Δ. 439/70 «περί συμπληρώσεως των διατάξεων περί αιγιαλού».

6. Τις διατάξεις του άρθρου 20 Ν. 719/77 «περί τρόπου σύνταξης τοπογραφικών - υψομετρικών διαγραμμάτων από ιδιώτες μηχανικούς κ.λπ.»

7. Τις διατάξεις του άρθρου 100 του Π.Δ. 284/88, όπως τροποποιήθηκε και ισχύει σήμερα.

8. Το Δ3090/646/1976 έγγραφο του Υπουργείου Οικονομικών «περί του στη Δωδεκάνησο ορίου αιγιαλού» σε συνδυασμό με τις 325/71 και 203/71 γνωμοδοτήσεις του Ν.Σ.Κ.

9. Την υπ' αριθμόν 3331/20-02-2008 Απόφαση του Γενικού Γραμματέα της Περιφέρειας Νοτίου Αιγαίου, με την οποία καθορίστηκαν τα μέλη της επιτροπής καθορισμού ορίων Αιγιαλού και Παραλίας (Ν.2971/2001) στη Νομαρχία Δωδεκανήσου.

10. Τις διατάξεις του άρθρου 19 παράγραφος 5 ΑΝ 2344/95, του άρθρου 52 παράγραφος 6 Ν. 2218/94, του άρθρου 4 παράγραφος 7 του Ν. 2240/94, δυνάμει των οποίων αρμοδιότητες του Υπουργείου Οικονομικών που είχαν μεταβιβασθεί στους Νομάρχες, ανήκουν στον Περιφερειακό Διευθυντή, σε συνδυασμό με αυτές του άρθρου 14 παράγραφος 2 του Ν. 2399/96 με τις οποίες προβλέπεται η κατάργηση των θέσεων των Περιφερειακών Διευθυντών, οι αρμοδιότητες πλέον του οποίου περιήλθαν στον Γενικό Γραμματέα της Περιφέρειας και ασκούνται από τον αναπληρωτή Περιφερειακό Διευθυντή.

11. Τις διατάξεις του τέταρτου εδαφίου της παραγράφου 2 του άρθρου 1 και της παραγράφου 6 του ιδίου άρθρου του Ν. 2503/97 «Διοίκηση, οργάνωση, στελέχωση της Περιφέρειας, ρύθμιση θεμάτων για την τοπική Αυτοδιοίκηση και άλλες διατάξεις (ΦΕΚ 107/Α), σύμφωνα με τις οποίες οι περιφερειακές Υπηρεσίες του Υπουργείου Οικονομικών, που συγκροτούσαν την ενιαία οργανική μονάδα της περιφέρειας, ούτε καταργήθηκαν, αλλά αποτελούν από 1-9-1997, Υπηρεσίες του Υπουργείου Οικονομικών.

12. Την υπ' αριθμ. πρωτ. 1666/ΔΙΟΕ 89 (ΦΕΚ 40Β΄/16-01-2009) κοινή απόφαση Πρωθυπουργού και Υπουργού Οικονομίας και Οικονομικών «Καθορισμός αρμοδιοτήτων των Υφυπουργών Οικονομίας και Οικονομικών».

13. Την 1116586/1128/Α-Β0006/04-12-2007 απόφαση του Υφυπουργού Οικονομίας και Οικονομικών (Φ.Ε.Κ. 2356/τ.Β΄/11-12-2007) περί μεταβίβασης αρμοδιοτήτων καθώς και εξουσίας να υπογράφουν «με εντολή Υφυπουργού κ.λπ.».

14. Τις διατάξεις του άρθρου 46 παρ. 21 Ν. 3220/2004 (Φ.Ε.Κ. 15 Α') στις οποίες προβλέπεται ότι από 10-4-2004 αρμοδιότητες του Υπουργού Οικονομίας και Οικονομικών οι οποίες ανήκαν ή είχαν μεταβιβασθεί στους Νομάρχες μέχρι την έναρξη λειτουργίας των Νομαρχιακών

Αυτοδιοικήσεων και αφορούν θέματα Υπηρεσιών του Υπουργείου Οικονομίας και Οικονομικών, που εξαιρέθηκαν από την κατάργηση σύμφωνα με τις διατάξεις της παραγράφου 2 του άρθρου 39 Ν.2218/1994, περιέρχονται στον Γενικό Γραμματέα της Περιφέρειας εκτός των θεμάτων Υ.Δ.Ε.

15. Την υπ' αριθμόν 562/2005 Γνωμοδότηση του Νομικού Συμβουλίου του Κράτους σχετικά με την διάταξη του άρθρου 5 παρ. 5 εδ. γ' του Ν.2971/2001.

16. Την από 10-10-2008 έκθεση της κατά τα άρθρα 3 και 9 του Ν. 2971/2001 αρμόδιας επιτροπής καθορισμού ορίων αιγιαλού και παραλίας για τον καθορισμό ορίων αιγιαλού και παραλίας, στην παραλιακή περιοχή «Σχοινώντας» οικισμού Ανάληψης, της Νήσου Αστυπάλαιας, Νομού Δωδεκανήσου.

17. Το από Ιανουάριο του 2008 τοπογραφικό - υψομετρικό και κτηματολογικό, διάγραμμα, κλίμακας 1:1000 αποτελούμενο από μία πινακίδα (01), που συντάχθηκε από τον Ντρούμπη Ρακάν, Αγρον. & Τοπογράφο Μηχανικό, στο οποίο εμφανίζεται η παραλιακή περιοχή «Σχοινώντας», οικισμού Ανάληψης, της Νήσου Αστυπάλαιας, Νομού Δωδεκανήσου, το οποίο ελέγχθηκε για την ακρίβεια της αποτύπωσης και θεωρήθηκε στις 28-01-2008 από τον Μπελντέκο Δημήτριο, Προϊστάμενο της Κτηματικής Υπηρεσία Δωδεκανήσου.

18. Στο τοπογραφικό αυτό χαράχθηκε με ερυθρά συνεχόμενη πολυγωνική γραμμή η οριογραμμή του Αιγιαλού με στοιχεία κορυφών (Α1,Α2,Α3, ... Α40,Α41) σύμφωνα με τις διατάξεις του άρθρου 3 του Κ.Δ. 132/1929. Σύμφωνα με τις ίδιες διατάξεις δεν καθορίστηκε οριογραμμή Παραλίας με κίτρινη συνεχόμενη πολυγωνική γραμμή αφού η οριογραμμή του Αιγιαλού τέμνει τα προς την θάλασσα όρια των φερομένων ιδιοκτησιών.

19. Το με αριθμό Φ.544.5/561/09/Σ.7019/10-08-2009 έγγραφο του Γενικού Επιτελείου Ναυτικού, με το οποίο συμφωνεί με τα καθορισθέντα από την επιτροπή όρια, υπό την προϋπόθεση της αναφοράς στην έκθεση της επιτροπής του αριθμού Φ.Ε.Κ. με το οποίο χαρακτηρίστηκε ο Αρχαιολογικός χώρος στην περιοχή, όπως και έγινε.

20. Το με ημερομηνία, 29-09-2009 αποδεικτικό τοιχοκόλλησης του Δήμου Αστυπάλαιας, με το οποίο τοιχοκολλήθηκε η από 10-10-2008 έκθεση επιτροπής και το τοπογραφικό διάγραμμα σε μία πινακίδα για τον καθορισμό ορίων Αιγιαλού και Παραλίας στην παραλιακή περιοχή «Σχοινώντας»οικισμού Ανάληψης, της Νήσου Αστυπάλαιας, Νομού Δωδεκανήσου, αποφασίζουμε:

Επικυρώνουμε την από 10-10-2008 έκθεση της κατά το άρθρο 3 του Ν.2971/2001, αρμοδίας επιτροπής περί χάραξης των ορίων Αιγιαλού και Παραλίας, με την οποία καθορίστηκαν τα όρια Αιγιαλού και της Παραλίας στην παραλιακή περιοχή με την επωνυμία «Σχοινώντας», οικισμού Ανάληψης, Νήσου Αστυπάλαιας, Νομού Δωδεκανήσου, επί τοπογραφικού - υψομετρικού διαγράμματος το οποίο θεωρήθηκε στις 28-01-2008 από την Κτηματική Υπηρεσία Δωδεκανήσου.

Στο τοπογραφικό αυτό διάγραμμα, χαράχθηκε από την εν λόγω επιτροπή, όπως πιο πάνω αναφέρεται, η οριογραμμή του Αιγιαλού με ερυθρά συνεχόμενη πολυγωνική γραμμή με στοιχεία κορυφών (Α1,Α2, ... ,Α41) με εξάρτηση των κορυφών αυτών, από συντεταγμένες του κρατικού τριγωνομετρικού δικτύου της χώρας όπως αυτές εμφανίζονται στον σχετικό πίνακα επί του τοπογραφικού-υψομετρικού διαγράμματος, κλίμακας 1:1000 που συντάχθηκε από τον Ντρούμπη Ρακάν, Αγρον. & Τοπογράφο Μηχανικό, στο ίδιο ως άνω τοπογραφικό διάγραμμα.

Η καθορισθείσα και χαραχθείσα οριογραμμή αιγιαλού αποτελεί το όριο του μεγίστου πλην συνήθους χειμερίου κύματος, προσαυξημένου κατά δώδεκα μέτρα μόνο στις εκτός σχεδίου Πόλεως περιοχές, σύμφωνα με τις διατάξεις του άρθρου 3 του Κ.Δ. 132/1929 που διατηρήθηκε σε ισχύ με το άρθρο 8 του Ν.510/1947 και του άρθρου 26 του Ν.2971/2001.

Οριογραμμή παραλίας δεν χαράχθηκε στην υπό κρίση περιοχή αφού η οριογραμμή του Αιγιαλού τέμνει τα προς την θάλασσα όρια των φερομένων ιδιοκτησιών, σύμφωνα με τις διατάξεις του άρθρου 3 του Κ.Δ. 132/1929.

Ο καθορισμός των ορίων αιγιαλού στη θέση αυτή γίνεται για πρώτη φορά και προς εξυπηρέτηση των σκοπών των διατάξεων του Ν.2971/2001.

Η απόφαση αυτή μαζί με την έκθεση της επιτροπής και το τοπογραφικό διάγραμμα να δημοσιευθούν στην Εφημερίδα της Κυβερνήσεως.

Ερμούπολη, 10 Νοεμβρίου 2009

Ο εκτελών χρέη Γενικού Γραμματέα Περιφέρειας
Ο Γενικός Διευθυντής
ΔΗΜΗΤΡΙΟΣ ΔΡΥΜΠΕΤΑΣ

ΕΚΘΕΣΗ
ΤΗΣ ΕΠΙΤΡΟΠΗΣ ΚΑΘΟΡΙΣΜΟΥ ΤΩΝ ΟΡΙΩΝ ΤΟΥ ΑΙΓΙΑΛΟΥ ΚΑΙ ΠΑΡΑΛΙΑΣ
(ΑΡΘΡΟ 3, Ν.2971 ΦΕΚ 285 Α΄/19-12-2001)

Για τον καθορισμό των ορίων αιγιαλού και παραλίας που γίνεται για πρώτη φορά στην παραλιακή περιοχή «Σχοινώντας» του Οικισμού Ανάληψη του Δήμου Αστυπάλαιας της Νήσου Αστυπάλαιας του Νομού Δωδεκανήσου.

Στην Αστυπάλαια, σήμερα 10.10.2008 οι υπογεγραμμένοι:

1) Παπαντωνάκη Βασιλική, Προϊσταμένη της Δ.Ο.Υ. Καλύμνου, ως Πρόεδρος,

2) Ζερβός Νικόλαος Τοπογράφος Μηχανικός, ως μέλος,

3) Χασανίδης Γεώργιος Υπολιμενάρχης, ως μέλος και

4) Γεράκιος Εμμανουήλ Προϊστάμενος Τμήματος Πολεοδομικών Εφαρμογών Επαρχείου Καλύμνου, Νομού Δωδ/σου ως μέλος,

5) Φαρμακίδης Νικόλαος, Προϊστάμενος Τμήματος ΠΕ.ΧΩ. Ρόδου, της Περιφέρειας Νότιου Αιγαίου, ως μέλος,

(χρέη γραμματέα της επιτροπής άσκησε ο Θωμάς Κώτης, υπάλληλος της Δ.Ο.Υ. Καλύμνου),

αποτελούντες την επιτροπή καθορισμού των ορίων αιγιαλού και παραλίας, δυνάμει του άρθρου 3 του Ν.2971 (ΦΕΚ 285 Α΄/19-12-2001), μεταβήκαμε επιτόπου στην προαναφερθείσα περιοχή και

Αφού λάβαμε υπόψη

1. Την από 17.1.2008 αίτηση της Οικονόμου Ειρήνης καθορισμό των ορίων αιγιαλού και παραλίας στην εν

λόγω θέση.

2. Το τοπογραφικό-υψομετρικό και κτηματολογικό διάγραμμα, το οποίο συντάχθηκε τον Ιανουάριο 2008 από τον Ντρούμπη Ρακάν Αγρονόμο - Τοπογράφο Μηχανικό, σε κλίμακα 1:1000, ελέγχθηκε κατά το δυνατό για την ακρίβεια της αποτύπωσης την 28η Ιανουαρίου 2008 από τον Χειράκη Ιωάννη, Αγρονόμο -Τοπογράφο Μηχανικό της Κτηματικής Υπηρεσίας του Νομού Δωδεκανήσου,και θεωρήθηκε στις 28.1.2008 από τον Μπελντέκο Δημήτριο Προϊστάμενο της ίδιας Υπηρεσίας.

3. Τις διατάξεις του Ν.2971/2001 «Αιγιαλός, παραλία και άλλες διατάξεις» όπως αυτός ισχύει και τον Ν. 1337/83 καθώς και την προς αυτόν σχετική Δικαστηριακή και Διοικητική Νομολογία.

4. Την από την επιτόπια μετάβαση σχηματισθείσα αντίληψη περί του πλάτους της βρεχόμενης ζώνης της ξηράς, καθώς και τα στοιχεία καθορισμού αιγιαλού και παραλίας που προβλέπονται από το άρθρο 9 του Ν.2971/2001 και ειδικότερα:

α) Την γεωμορφολογία του εδάφους, για την οποία αναλυτικά αναφέρεται ότι:

1. Η έκταση είναι σχιστολιθικής υφής, με λοφώδες ανάγλυφο.

2. Το φυσικό όριο βλάστησης συνίσταται από θαμνώδη χαμηλή φυσική βλάστηση.

β) Το γεγονός ότι στην ευρύτερη περιοχή δεν εντοπίστηκε λατομική δραστηριότητα και ότι δεν εντοπίστηκαν άλλοι φυσικοί πόροι μέσα στην παράκτια ζώνη.

γ) Τα πορίσματα από την εκτίμηση των μετεωρολογικών στοιχείων της περιοχής, δηλαδή το γεγονός ότι η περιοχή είναι προστατευμένη από τους ανέμους όλων των διευθύνσεων, εκτός των νοτιοανατολικών, επειδή η περιοχή προστατεύεται πέριξ στις υπόλοιπες διευθύνσεις από την στεριά.

δ) Τη μορφολογία του πυθμένα ο οποίος συνιστάται από βραχώδη διαμόρφωση με σχετικά μικρά βάθη, όπως προκύπτει από την αυτοψία μακροσκοπικά, ενώ είναι γεγονός ότι σε περιοχές με μικρά βάθη και μικρές κλίσεις του βυθού, όπου η θραύση του κύματος και η εκτόνωση της ενέργειας του γίνεται σε μεγάλη απόσταση από την ακτογραμμή, η επίδραση του κύματος στη ακτή είναι μικρή, ενώ σε άλλες περιπτώσεις ακτών με μεγάλες κλίσεις βυθού και μεγάλα βάθη κοντά στην ακτή, όπου η θραύση των κυμάτων συντελείτε κοντά στην ακτή ή ακόμη και πάνω σε αυτή, ο κυματισμός καλύπτει κατά κανόνα μεγάλο εύρος ακτής προκειμένου να εκτονωθεί. Επίσης η ύπαρξη ανώμαλου, βραχώδους πυθμένα ή υφάλων μπροστά στην εξεταζόμενη ακτή επιδρά στη χάραξη της γραμμές του αιγιαλού, δεδομένου ότι τέτοιου είδους σχηματισμοί συντελούν στη διαφοροποίηση του κυματικού πεδίου από θέση σε θέση εντός της παράκτιες ζώνης.

ε) Το ότι η περιοχή βρίσκεται σε κόλπο αναπτύσσεται ανάπτυγμα πελάγους σε σχέση με το μέτωπο της ακτής από νοτιοανατολικές διευθύνσεις μόνον. Το μικρό ανάπτυγμα θαλάσσιας έκτασης σε κλειστές θαλάσσιες περιοχές (όρμους ή κόλπους), συμβάλλει στη δημιουργία μικρότερης έκτασης κυματικού πεδίου σε σχέση με ανοικτές θαλάσσιες περιοχές που έχουν ίδια ένταση ανέμου.

στ) Την ανυπαρξία τεχνικών έργων στην περιοχή.

ζ) Τη μη ύπαρξη συγκεκριμένων χωροταξικών κατευθύνσεων και χρήσεων γης που επηρεάζουν την παράκτια ζώνη.

η) Το γεγονός ότι δεν υφίσταται Κτηματολόγιο.

θ) Την μη ύπαρξη; ευπαθών οικοσυστημάτων και προστατευόμενων περιοχών.

ι) Την ύπαρξη του Αρχαιολογικού χώρου ΥΠΠΟ/ΑΡΧ/Α1/Φ43/17912/949/16-4-99 (ΦΕΚ 704/τ.Β΄/19-5-99), αποφασίζουμε:

Καθορίζουμε επί του ανωτέρω τοπογραφικού διαγράμματος:


α) Την οριογραμμή του αιγιαλού με ερυθρά συνεχή πολυγωνική γραμμή και στοιχεία: (Α1,Α2,Α3,Α4, ... Α39,Α40,Α41).


Η οριογραμμή του αιγιαλού αποτελεί το όριο του μέγιστου πλην συνήθους χειμέριου κύματος, προσαυξημένο κατά 12 μέτρα στα εκτός οικισμού τμήματα, σύμφωνα με τις διατάξεις του άρθρου 3, του Κ.Δ. 132/1929 που διατηρήθηκε σε ισχύ με το άρθρο 8 του Ν.510/1947.

β) Δεν καθορίζεται ζώνη παραλίας, επειδή η οριογραμμή του αιγιαλού τέμνει τα προς την θάλασσα όρια των ιδιοκτησιών, σύμφωνα με τις διατάξεις του άρθρου 3 του Κ.δ. 132/1929.

Η Επιτροπή

Η Πρόεδρος	Τα Μέλη
ΒΑΣΙΛΙΚΗ ΠΑΠΑΝΤΩΝΑΚΗ	ΝΙΚΟΛΑΟΣ ΖΕΡΒΟΣ ΓΕΩΡΓΙΟΣ ΧΑΣΑΝΙΔΗΣ ΕΜΜΑΝΟΥΗΛ ΓΕΡΑΚΙΟΣ ΝΙΚΟΛΑΟΣ ΦΑΡΜΑΚΙΔΗΣ

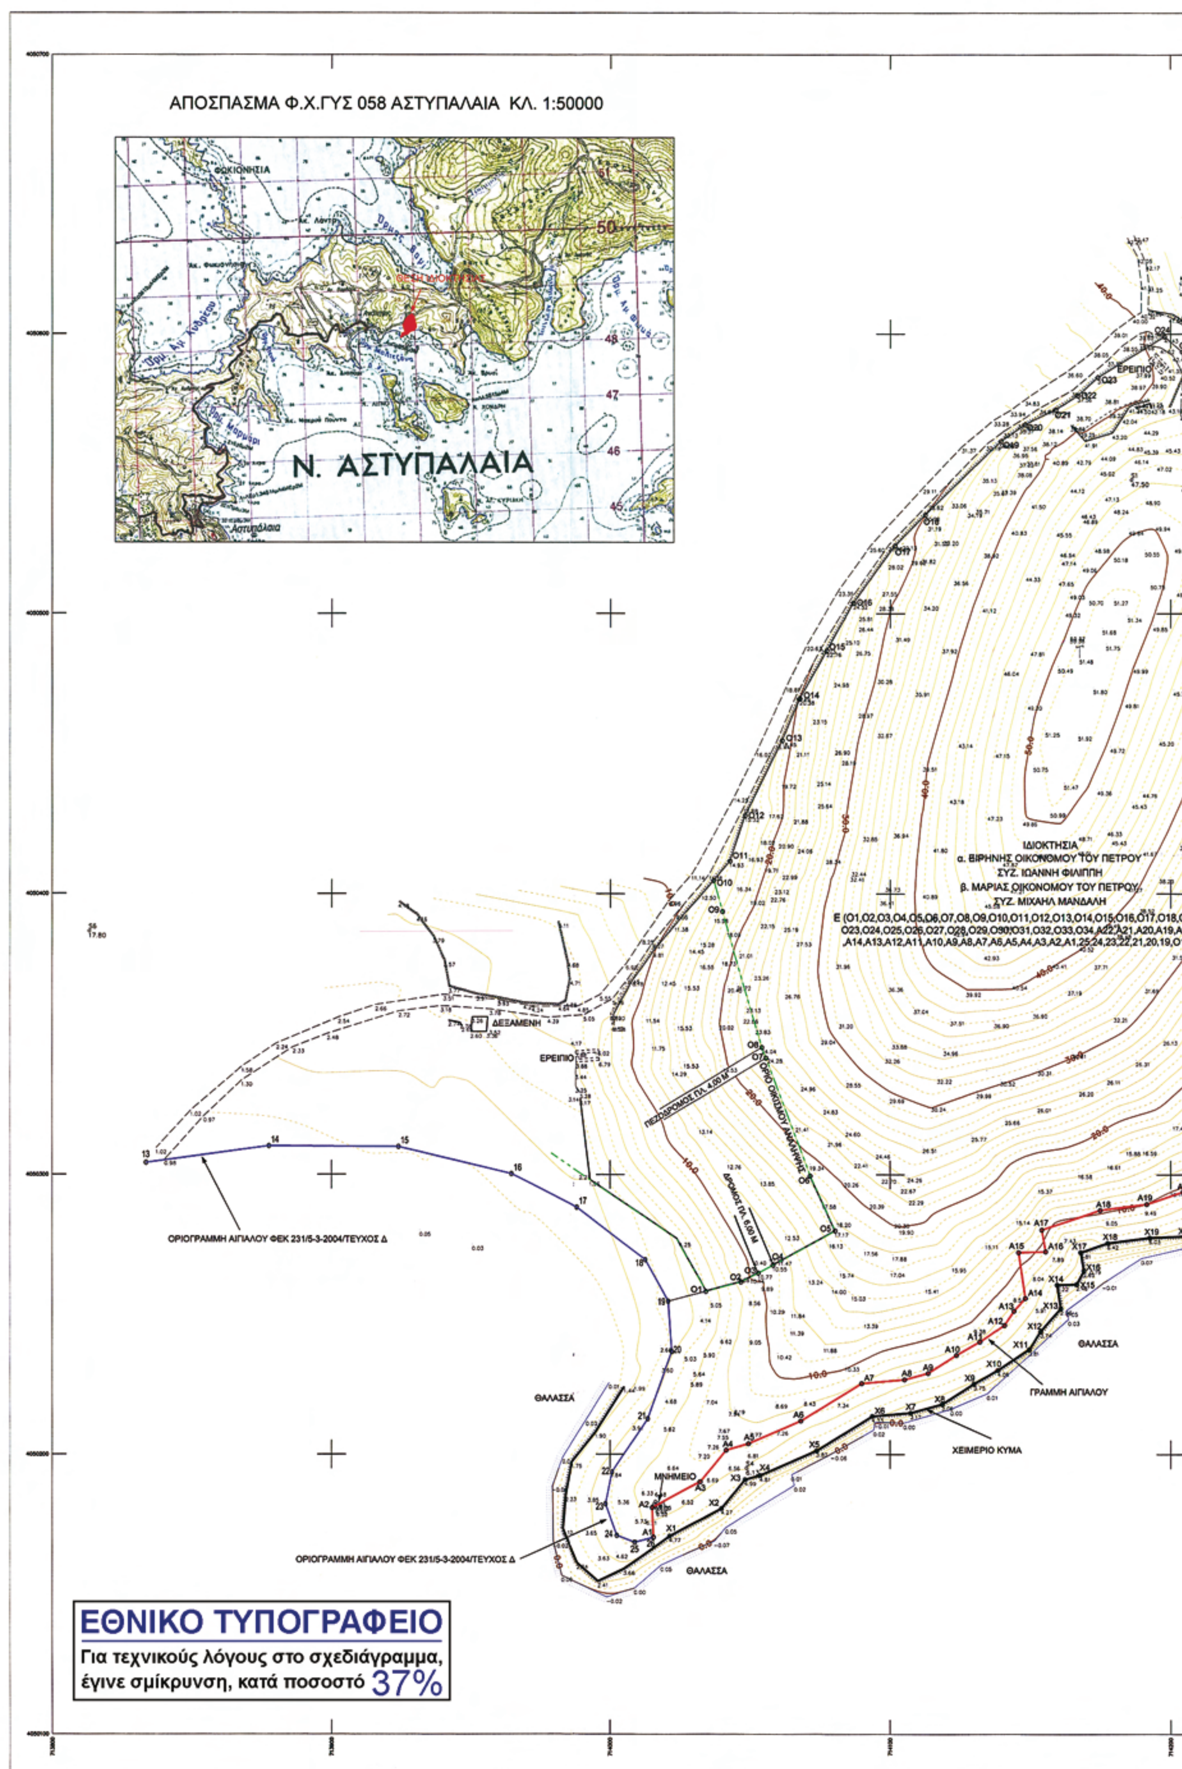
ΑΠΟΣΠΑΣΜΑ Φ.Χ.ΓΥΣ 058 ΑΣΤΥΠΑΛΑΙΑ ΚΛ. 1:50000
Ν. ΑΣΤΥΠΑΛΑΙΑ
ΙΔΙΟΚΤΗΣΙΑ
α. ΒΙΡΗΝΗΣ ΟΙΚΟΝΟΜΟΥ ΤΟΥ ΠΕΤΡΟΥ
ΣΥΖ. ΙΩΑΝΝΗ ΦΙΛΙΠΠΗ
β. ΜΑΡΙΑΣ ΟΙΚΟΝΟΜΟΥ ΤΟΥ ΠΕΤΡΟΥ
ΣΥΖ. ΜΙΧΑΗΛ ΜΑΝΔΑΛΗ
ΕΡΕΙΠΙΟ
ΔΕΞΑΜΕΝΗ
ΠΕΖΟΔΡΟΜΟΣ ΠΛ. 4,00 Μ
ΔΡΟΜΟΣ ΠΛ. 6,00 Μ
ΟΡΙΟΓΡΑΜΜΗ ΑΙΓΙΑΛΟΥ ΦΕΚ 231/5-3-2004/ΤΕΥΧΟΣ Δ
ΘΑΛΑΣΣΑ
ΜΝΗΜΕΙΟ
ΓΡΑΜΜΗ ΑΙΓΙΑΛΟΥ
ΧΕΙΜΕΡΙΟ ΚΥΜΑ
ΟΡΙΟΓΡΑΜΜΗ ΑΙΓΙΑΛΟΥ ΦΕΚ 231/5-3-2004/ΤΕΥΧΟΣ Δ
ΘΑΛΑΣΣΑ
ΕΘΝΙΚΟ ΤΥΠΟΓΡΑΦΕΙΟ
Για τεχνικούς λόγους στο σχεδιάγραμμα, έγινε σμίκρυνση, κατά ποσοστό 37%

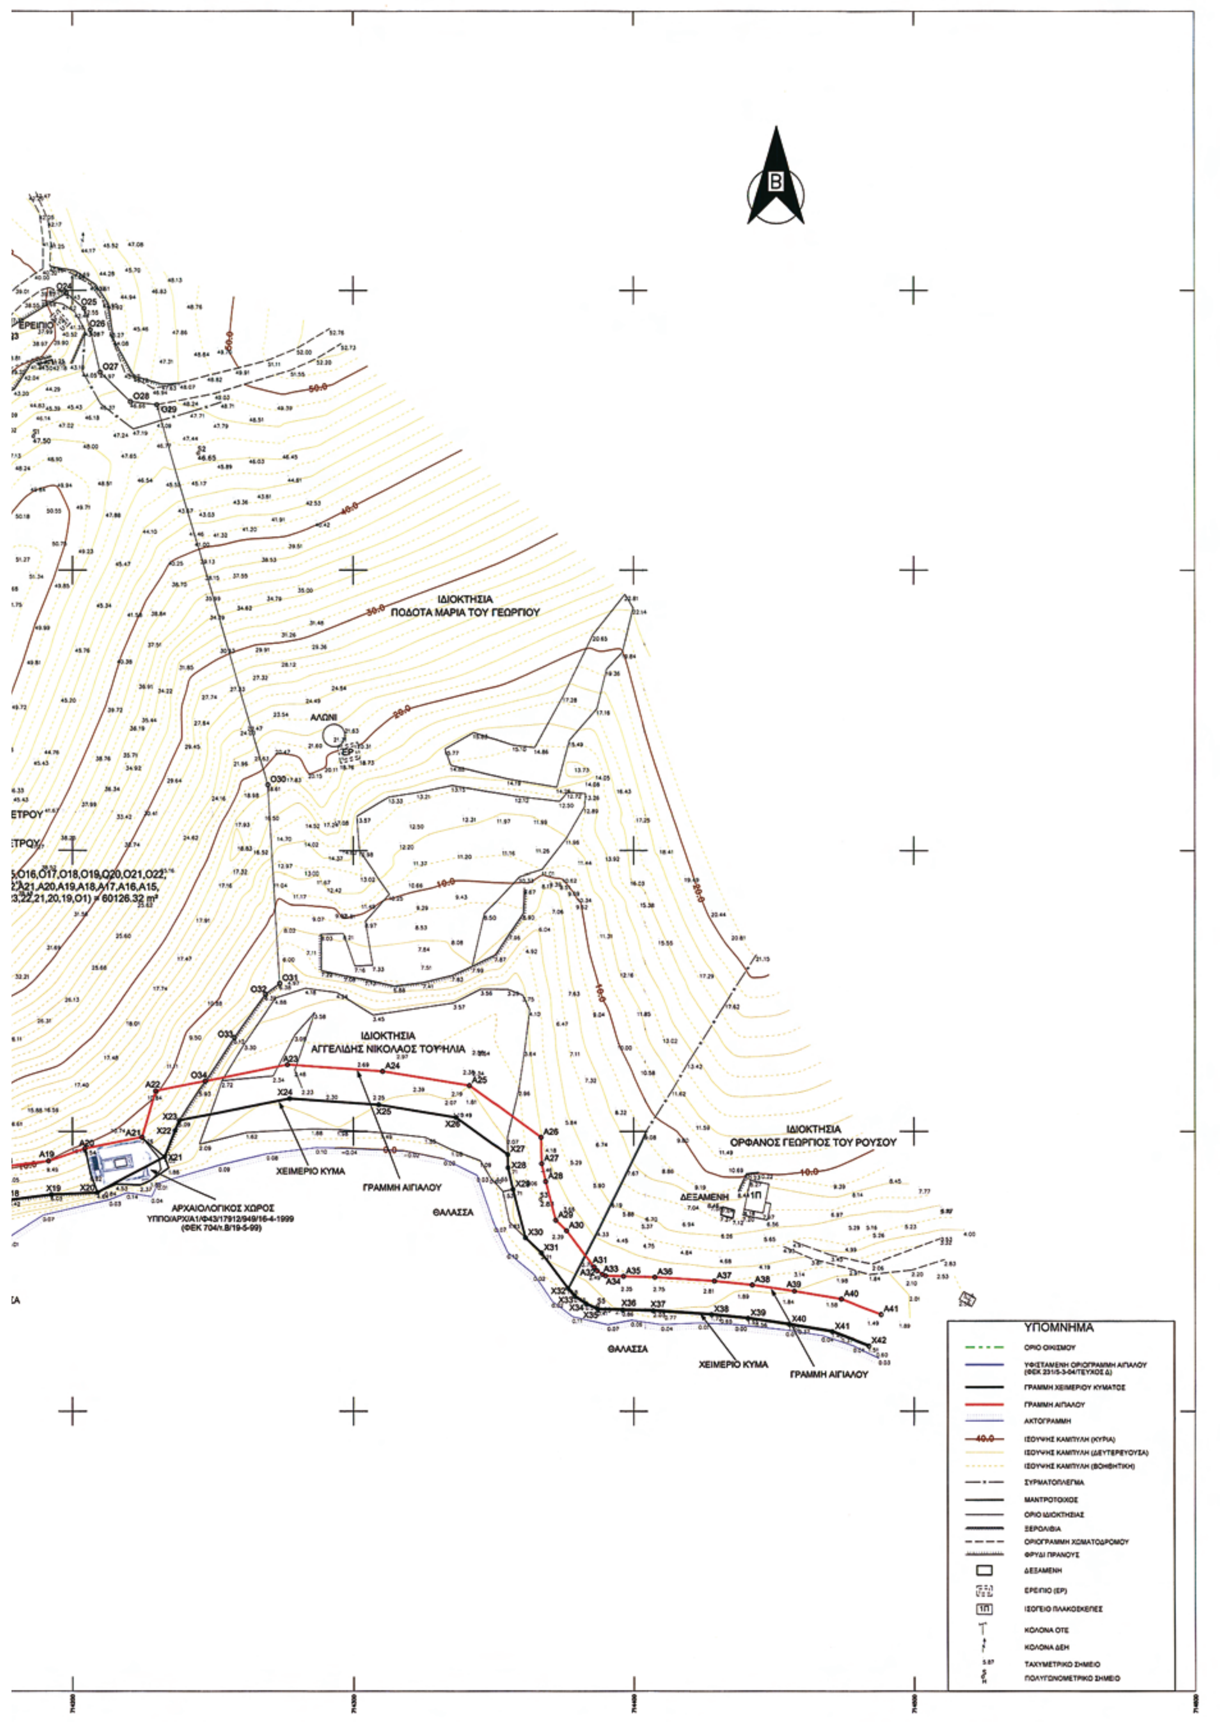

Β
ΙΔΙΟΚΤΗΣΙΑ
ΠΟΔΟΤΑ ΜΑΡΙΑ ΤΟΥ ΓΕΩΡΓΙΟΥ
ΑΛΩΝΙ
ΙΔΙΟΚΤΗΣΙΑ
ΑΓΓΕΛΙΔΗΣ ΝΙΚΟΛΑΟΣ ΤΟΥ ΗΛΙΑ
ΙΔΙΟΚΤΗΣΙΑ
ΟΡΦΑΝΟΣ ΓΕΩΡΓΙΟΣ ΤΟΥ ΡΟΥΣΟΥ
ΔΕΞΑΜΕΝΗ
ΑΡΧΑΙΟΛΟΓΙΚΟΣ ΧΩΡΟΣ
ΥΠΠΟ/ΑΡΧ/Α1/Φ43/17912/949/16-4-1999
(ΦΕΚ 704/τ.Β/19-5-99)
ΧΕΙΜΕΡΙΟ ΚΥΜΑ
ΓΡΑΜΜΗ ΑΙΓΙΑΛΟΥ
ΘΑΛΑΣΣΑ
ΘΑΛΑΣΣΑ
ΧΕΙΜΕΡΙΟ ΚΥΜΑ
ΓΡΑΜΜΗ ΑΙΓΙΑΛΟΥ
ΥΠΟΜΝΗΜΑ
ΟΡΙΟ ΟΙΚΙΣΜΟΥ
ΥΦΙΣΤΑΜΕΝΗ ΟΡΙΟΓΡΑΜΜΗ ΑΙΓΙΑΛΟΥ (ΦΕΚ 231/5-3-04/ΤΕΥΧΟΣ Δ)
ΓΡΑΜΜΗ ΧΕΙΜΕΡΙΟΥ ΚΥΜΑΤΟΣ
ΓΡΑΜΜΗ ΑΙΓΙΑΛΟΥ
ΑΚΤΟΓΡΑΜΜΗ
ΙΣΟΥΨΗΣ ΚΑΜΠΥΛΗ (ΚΥΡΙΑ)
ΙΣΟΥΨΗΣ ΚΑΜΠΥΛΗ (ΔΕΥΤΕΡΕΥΟΥΣΑ)
ΙΣΟΥΨΗΣ ΚΑΜΠΥΛΗ (ΒΟΗΘΗΤΙΚΗ)
ΣΥΡΜΑΤΟΠΛΕΓΜΑ
ΜΑΝΤΡΟΤΟΙΧΟΣ
ΟΡΙΟ ΙΔΙΟΚΤΗΣΙΑΣ
ΞΕΡΟΛΙΘΙΑ
ΟΡΙΟΓΡΑΜΜΗ ΧΩΜΑΤΟΔΡΟΜΟΥ
ΦΡΥΔΙ ΠΡΑΝΟΥΣ
ΔΕΞΑΜΕΝΗ
ΕΡΕΙΠΙΟ (ΕΡ)
ΙΣΟΓΕΙΟ ΠΛΑΚΟΣΚΕΠΕΣ
ΚΟΛΩΝΑ ΟΤΕ
ΚΟΛΩΝΑ ΔΕΗ
ΤΑΧΥΜΕΤΡΙΚΟ ΣΗΜΕΙΟ
ΠΟΛΥΓΩΝΟΜΕΤΡΙΚΟ ΣΗΜΕΙΟ

ΠΙΝΑΚΑΣ ΣΥΝΤΕΤΑΓΜΕΝΩΝ ΓΡΑΜΜΗΣ ΧΕΙΜΕΡΙΟΥ ΚΥΜΑΤΟΣ

ΠΙΝΑΚΑΣ ΣΥΝΤΕΤΑΓΜΕΝΩΝ		
X1	714021.318	4050170.856
X2	714039.681	4050180.748
X3	714048.206	4050190.995
X4	714053.494	4050192.507
X5	714073.480	4050201.295
X6	714093.521	4050213.646
X7	714107.182	4050214.864
X8	714118.341	4050217.938
X9	714129.665	4050225.190
X10	714138.083	4050230.024
X11	714149.098	4050237.508
X12	714153.339	4050243.941
X13	714160.419	4050252.074
X14	714159.190	4050260.580
X15	714166.001	4050260.779
X16	714168.577	4050265.614
X17	714167.395	4050272.191
X18	714177.259	4050275.504
X19	714192.370	4050277.468
X20	714208.858	4050278.178
X21	714232.561	4050290.985
X22	714236.430	4050300.310
X23	714237.948	4050303.970
X24	714277.181	4050311.765
X25	714309.104	4050309.544
X26	714336.735	4050305.014
X27	714354.861	4050291.740
X28	714354.960	4050287.028
X29	714356.704	4050279.296
X30	714361.212	4050261.982
X31	714366.825	4050256.554
X32	714376.283	4050244.018
X33	714378.653	4050241.151
X34	714382.782	4050238.442
X35	714386.964	4050236.466
X36	714395.938	4050236.226
X37	714407.065	4050235.939
X38	714427.701	4050234.592
X39	714440.723	4050233.239
X40	714455.283	4050231.067
X41	714470.783	4050228.484
X42	714483.866	4050223.403

ΠΙΝΑΚΑΣ ΣΥΝΤΕΤΑΓΜΕΝΩΝ ΓΡΑΜΜΗΣ ΑΙΓΙΑΛΟΥ

ΠΙΝΑΚΑΣ ΣΥΝΤΕΤΑΓΜΕΝΩΝ		
A1	714015.430	4050170.430
A2	714014.952	4050181.057
A3	714031.943	4050190.210
A4	714041.348	4050201.514
A5	714049.410	4050203.821
A6	714067.890	4050211.946
A7	714089.635	4050225.347
A8	714105.039	4050226.721
A9	714113.401	4050229.024
A10	714123.438	4050235.452
A11	714131.714	4050240.204
A12	714140.388	4050246.098
A13	714143.762	4050251.215
A14	714147.755	4050255.803
A15	714145.390	4050272.182
A16	714155.153	4050272.467
A17	714153.752	4050280.267
A18	714174.550	4050287.252
A19	714191.336	4050289.435
A20	714204.436	4050293.889
A21	714224.504	4050297.917
A22	714229.321	4050314.491
A23	714276.415	4050323.848
A24	714310.494	4050321.476
A25	714341.509	4050316.391
A26	714366.735	4050297.919
A27	714366.932	4050288.489
A28	714368.367	4050282.129
A29	714371.976	4050268.266
A30	714375.840	4050264.529
A31	714385.702	4050251.458
A32	714386.758	4050250.181
A33	714388.648	4050248.934
A34	714389.797	4050248.394
A35	714396.259	4050248.221
A36	714407.611	4050247.929
A37	714428.713	4050246.552
A38	714442.229	4050245.147
A39	714457.154	4050242.921
A40	714473.975	4050240.118
A41	714488.210	4050234.589

*ΟΙ ΣΥΝΤΕΤΑΓΜΕΝΕΣ ΤΟΥ ΣΧΕΔΙΟΥ ΕΙΝΑΙ ΣΤΗ ΠΡΟΒΟΛΗ ΕΓΣΑ '87
ΤΑ ΔΕ ΥΨΟΜΕΤΡΑ ΕΙΝΑΙ ΑΠΟΛΥΤΑ ΑΠΟ ΤΗ ΜΕΣΗ ΣΤΑΘΜΗ ΤΗΣ ΘΑΛΑΣΣΑΣ
Η ΕΞΑΡΤΗΣΗ ΕΓΙΝΕ ΑΠΟ ΤΑ ΤΡΙΓΩΝΟΜΕΤΡΙΚΑ ΣΗΜΕΙΑ ΤΗΣ ΓΥΣ :
1. G07 (Ν. ΑΓ. ΚΥΡΙΑΚΗΣ) X = 714892,623 Y= 4047033,442
2. G14 (ΚΑΛΑΜΙΟΥ ΒΙΓΛΑ) X = 711309,308 Y= 4049752,124
3. G15 (ΤΟΥΡΚΟΒΙΓΛΑ) X = 715587,262 Y= 4050626,084

ΑΘΗΝΑ ΙΑΝΟΥΑΡΙΟΣ 2008

ΝΤΡΟΥΜΠΗΣ Α. ΡΑΚΑΝ
ΔΙΠΛ. ΑΓΡΟΝ. ΤΟΠΟΓΡΑΦΟΣ ΜΗΧΑΝΙΚΟΣ
ΑΡΙΣΤΟΤΕΛΕΙΟΥ ΠΑΝΕΠΙΣΤΗΜΙΟΥ ΘΕΣ/ΚΗΣ
ΜΕΛΟΣ Τ.Ε.Ε. ΑΡΙΘΜ. ΜΗΤΡΩΟΥ 66052
Δ. ΔΗΜΗΤΡΙΟΥ 6 - ΑΓ. ΑΝΑΡΓΥΡΟΙ
ΤΗΛ: 210 2693344 - FAX: 210 2639102
ΑΦΜ: 037043947 - ΔΟΥ: ΑΓ. ΑΝΑΡΓΥΡΩΝ

Ο ΣΥΝΤΑΞΑΣ ΜΗΧΑΝΙΚΟΣ

ΤΟΠΟΓΡΑΦΙΚΟ ΔΙΑΓΡΑΜΜΑ ΙΔΙΟΚΤΗΣΙΑΣ :
α. ΕΙΡΗΝΗΣ ΟΙΚΟΝΟΜΟΥ ΤΟΥ ΠΕΤΡΟΥ
ΣΥΖ. ΙΩΑΝΝΗ ΦΙΛΙΠΠΗ
β. ΜΑΡΙΑΣ ΟΙΚΟΝΟΜΟΥ ΤΟΥ ΠΕΤΡΟΥ
ΣΥΖ. ΜΙΧΑΗΛ ΜΑΝΔΑΛΗ
ΣΤΗΝ ΠΕΡΙΟΧΗ "ΣΧΟΙΝΩΝΤΑΣ" ΤΟΥ ΟΙΚΙΣΜΟΥ ΑΝΑΛΗΨΗ
ΤΗΣ ΝΗΣΟΥ ΑΣΤΥΠΑΛΑΙΑΣ ΔΩΔΕΚΑΝΗΣΟΥ

ΚΛΙΜΑΚΑ 1:1000

ΣΤΟΙΧΕΙΑ ΙΔΙΟΚΤΗΣΙΑΣ

Ε (Ο1,Ο2,Ο3,Ο4,Ο5,Ο6,Ο7,Ο8,Ο9,Ο10,Ο11,Ο12,Ο13,Ο14,Ο15,Ο16,Ο17,Ο18,Ο19,Ο20,Ο21,Ο22, Ο23,Ο24,Ο25,Ο26,Ο27,Ο28,Ο29,Ο30,Ο31,Ο32,Ο33,Ο34,Α22,Α21,Α20,Α19,Α18,Α17,Α16,Α15, ,Α14,Α13,Α12,Α11,Α10,Α9,Α8,Α7,Α6,Α5,Α4,Α3,Α2,Α1,25,24,23,22,21,20,19,Ο1) = 60126.32 m²

Ρόδος, 28/01/08
ΘΕΩΡΗΘΗΚΕ
Ο Προϊστ. Κτημ. Υπηρεσ. ας Δωδ/σου
ΚΟΣ ΔΗΜΗΤΡΙΟΣ
ΕΦΟΡΙΑΚΟΣ

Ελέγχθηκε ως προς την ακρίβεια της αποτύπωσης
Ρόδος 28/01/2008.
Ο Μηχανικός της Κτηματικής Υπηρεσίας Δωδεκανήσου
Χειράκης
Αγρον. & Τοπογράφος Μηχανικός ΠΕ/Γ
Υπουργείου Οικονομίας & Οικονομικών
Αρ. Τ.Ε.Ε. 72836

ΕΛΛΗΝΙΚΗ ΔΗΜΟΚΡΑΤΙΑ
ΚΤΗΜΑΤΙΚΗ ΥΠΗΡΕΣΙΑ ΔΩΔΕΚΑΝΗΣΟΥ

ΡΟΔΟΣ / /2008

ΥΠΟΜΝΗΜΑ ΕΠΙΤΡΟΠΗΣ
(ΤΟΥ ΑΡΘΡΟΥ 3 ΤΟΥ Ν2971/2001)

1. Η καθορισθήσα οριογραμμη αιγιαλού αποτελεί το όριο των μέγιστων πλην συνήθων αναβάσεων του χειμέριου κύματος προσαυξημένου κατά 12 m σύμφωνα με τις διατάξεις του άρθρου 3 του ΚΔ 132/29 που διατηρήθηκε σε ισχύ δυνάμει του άρθρου 8 του Ν510/47 και του άρθρου 26 του Ν2971/2001.
2. Οι κορυφές της πολυγωνικής οριογραμμής του αιγιαλού έχουν εξαρτηθεί από το κρατικό σύστημα συντεταγμένων.
3. Επισπεύδων της χάραξης της οριογραμμής αιγιαλού είναι οι ιδιοκήτες :
   α. Ειρήνη Οικονόμου του Πέτρου συζ. Ιωάννη Φιλιππή και
   β. Μαρία Οικονόμου του Πέτρου συζ. Μιχαήλ Μανδάλη.
4. Ο καθορισμός των ορίων του αιγιαλού στην εν λόγω θέση διενεργείται για πρώτη φορά ενώ δυτικά της εν λόγω περιοχής υπάρχει χαραγμένη οριογραμμή αιγιαλού με ΦΕΚ 231 5 Μαρτίου 2004.
5. Δεν υπάρχουν τμήματα κτισμάτων εντός του ορίου του Κ.Χ.
6. Μαύρη γραμμή υπό στοιχεία κορυφών Χ1,Χ2,Χ3,Χ4,Χ5,Χ6,Χ7,Χ8,Χ9,Χ10,Χ11,Χ12,Χ13,Χ14,Χ15,Χ16,Χ17,Χ18, Χ19,Χ20,Χ21,Χ22,Χ23,Χ24,Χ25,Χ26,Χ27,Χ28,Χ29,Χ30,Χ31,Χ32,Χ33,Χ34,Χ35,Χ36,Χ37,Χ38,Χ39,Χ40,Χ41,Χ42, είναι η οριογραμμή του μέγιστου χειμαίριου κύματος.
7. Κόκκινη γραμμή υπό στοιχεία κορυφών Α1,Α2,Α3,Α4,Α5,Α6,Α7,Α8,Α9,Α10,Α11,Α12,Α13,Α14,Α15,Α16,Α17,Α18, Α19,Α20,Α21,Α22,Α23,Α24,Α25,Α26,Α27,Α28,Α29,Α30,Α31,Α32,Α33,Α34,Α35,Α36,Α37,Α38,Α39,Α40,Α4, είναι η οριογραμμή αιγιαλού.
8. Το παρόν σχεδιάγραμμα συνοδεύει την από ....10/10/08........ έκθεση της αρμόδιας επιτροπής.

ΡΟΔΟΣ / /
Ο/Η ΠΡΟΕΔΡΟΣ

ΡΟΔΟΣ / /
ΤΑ ΜΕΛΗ

1. ΠΑΠΑΝΤΩΝΑΚΗ ΒΑΣΙΛΙΚΗ, ΠΡΟΪΣΤΑΜΕΝΗ Δ.Ο.Υ. ΚΑΛΥΜΝΟΥ

2. ΖΕΡΒΟΣ ΝΙΚΟΛΑΟΣ, ΤΟΠΟΓΡΑΦΟΣ ΜΗΧΑΝΙΚΟΣ

3. ΧΑΣΑΝΙΔΗΣ ΓΕΩΡΓΙΟΣ, ΥΠΟΛΙΜΕΝΑΡΧΗΣ

4. ΓΕΡΑΚΙΟΣ ΕΜΜΑΝΟΥΗΛ, ΠΡΟΪΣΤΑΜΕΝΟΣ ΠΟΛΕΟΔΟΜΙΚΩΝ ΕΦΑΡΜΟΓΩΝ ΕΠΑΡΧΕΙΟΥ ΚΑΛΥΜΝΟΥ, ΝΟΜΟΥ ΔΩΔ/ΣΟΥ

ΓΕΡΑΚΙΟΣ ΕΜΜΑΝΟΥΗΛ
ΑΡΧΙΤΕΚΤΩΝ ΜΗΧΑΝΙΚΟΣ

5. ΦΑΡΜΑΚΙΔΗΣ ΝΙΚΟΛΑΟΣ, ΠΡΟΪΣΤΑΜΕΝΟΣ ΤΜΗΜΑΤΟΣ ΠΕ.ΧΩ ΡΟΔΟΥ, ΠΕΡΙΦΕΡΕΙΑΣ ΝΟΤΙΟΥ ΑΙΓΑΙΟΥ

ΕΛΕΓΧΘΗΚΕ	ΘΕΩΡΗΘΗΚΕ

Αριθ. 4377 (2)

Κήρυξη ως αναδασωτέας έκτασης εμβαδού 1.257,50 τ.μ. στη θέση «Πλακολιθιές» περιφέρειας Δ.Δ. Γραβιάς, Δήμου Γραβιάς, του Νομού Φωκίδας.

Ο ΓΕΝΙΚΟΣ ΓΡΑΜΜΑΤΕΑΣ ΠΕΡΙΦΕΡΕΙΑΣ ΣΤΕΡΕΑΣ ΕΛΛΑΔΑΣ

Έχοντας υπόψη:

1. Τις διατάξεις των άρθρων 24 παρ. 1 και 117 παρ. 3 του Συντάγματος.

2. Τις διατάξεις του Ν. 2503/97 «Διοίκηση, οργάνωση, στελέχωση της Περιφέρειας, ρύθμιση θεμάτων για την τοπική αυτοδιοίκηση και άλλες διατάξεις» (ΦΕΚ 107 Α').

3. Τις διατάξεις του Ν. 998/79 «Περί προστασίας των δασών και των δασικών εν γένει εκτάσεων της χώρας» (ΦΕΚ 289 Α') όπως τροποποιήθηκαν με τον Ν. 3208/03 (ΦΕΚ 303 Α') και συγκεκριμένα:

α) του άρθρου 41 παρ. 1

β) του άρθρου 38 παρ. 1.

4. Τις διαταγές του Υπουργείου Αγροτικής Ανάπτυξης και τροφίμων:

α) 160417/1180/8-7-80

β) 182447/3049/24-9-80.

5. Την αριθ. 3116/7-10-2009 πρόταση του Δασαρχείου Άμφισσας από την οποία προκύπτει ότι η έκταση που αναφέρεται στο θέμα είχε κατά το χρόνο καταστροφής της, που έγινε από παράνομη αποψιλωτική υλοτομία, Δασικό χαρακτήρα κατά την έννοια του άρθρου 3 παρ. 2 του Ν. 998/79, όπως τροποποιήθηκε με το άρθρο 1 του Ν. 3208/03 καλυπτόμενη από πουρνάρια, σε ποσοστό 80% περίπου και ως εκ τούτου επιβάλλεται η κήρυξη της ως αναδασωτέας.

6. Την αριθ. 1387/27-10-2009 αναφορά και σύμφωνη γνώμη της Δ/νσης Δασών Ν. Φωκίδας, αποφασίζουμε:

Κηρύσσουμε ως αναδασωτέα τη Δημόσια δασική έκταση εμβαδού 1.257,50 τ.μ. στη θέση «Πλακολιθιές» περιφέρειας Δ.Δ. Γραβιάς, Δήμου Γραβιάς, του Νομού Φωκίδας, με σκοπό αφ'ενός μεν τη διατήρηση του δασικού της χαρακτήρα, ώστε να αποκλειστεί η διάθεση της για άλλο προορισμό αφ'ετέρου δε την επαναδημιουργία της δασικής βλάστησης με φυσική ή τεχνητή αναγέννηση.

Προσδιορίζεται από τα στοιχεία: Α-Β-Γ-Δ-Ε-Ζ-1 -2-3-4-5-6-Η-Θ-Α όπως φαίνεται στο συνημμένο διάγραμμα που αποτελεί αναπόσπαστο μέρος της αποφάσεως αυτής και έχει όρια:

Ανατολικά: Με έκταση δασικού χαρακτήρα.

Δυτικά: Με έκταση μη δασικού χαρακτήρα.

Βόρεια: Με έκταση μη δασικού χαρακτήρα.

Νότια: Με έκταση δασικού χαρακτήρα.

Η απόφαση αυτή ισχύει από της κοινοποιήσεώς της αρμοδίως και προ της δημοσιεύσεώς της στην Εφημερίδα της Κυβερνήσεως (άρθρο 37 Ν. 3200/55).

Επιτρέπεται υποβολή κατ' αυτής αίτησης ακύρωσης στο Σ.τ.Ε. μέσα σε προθεσμία εξήντα (60) ημερών, που αρχίζει από την επομένη της δημοσίευσης της (άρθρο 46 Π.Δ. 18/89).

Από τις διατάξεις της απόφασης αυτής δεν προκαλείται δαπάνη σε βάρος του Κρατικού Προϋπολογισμού.

Η απόφαση αυτή να δημοσιευθεί στην Εφημερίδα της Κυβερνήσεως.


Λαμία, 27 Νοεμβρίου 2009

Ο Γενικός Γραμματέας Περιφέρειας κ.α.α.
Ο Γενικός Διευθυντής
ΠΑΝΑΓΙΩΤΗΣ ΕΥΜΟΡΦΟΠΟΥΛΟΣ

ΤΟΠΟΓΡΑΦΙΚΟ ΔΙΑΓΡΑΜΜΑ


ΑΝΑΔΑΣΩΤΕΑΣ ΔΗΜΟΣΙΑΣ ΕΚΤΑΣΗΣ ΔΑΣΙΚΟΥ ΧΑΡΑΚΤΗΡΑ (Α,Β,Γ,Δ,Ε,Ζ,1,2,3,4,5,6,Η,Θ,Α) ΕΜΒΑΔΟΥ **1.257,50** τ.μ. ΣΤΗ ΘΕΣΗ **"ΠΛΑΚΟΛΙΘΙΕΣ "**Δ..Δ. ΓΡΑΒΙΑΣ ΠΟΥ ΑΠΟΨΙΛΩΘΗΚΕ ΠΑΡΑΝΟΜΑ ΑΠΟ ΤΗΝ **ΚΑΛΛΙΟΠΗ ΑΘΑΝ. ΑΝΤΙΠΑΤΗ** ΚΑΤΟΙΚΟ ΓΡΑΒΙΑΣ

Κλίμακα: 1:500

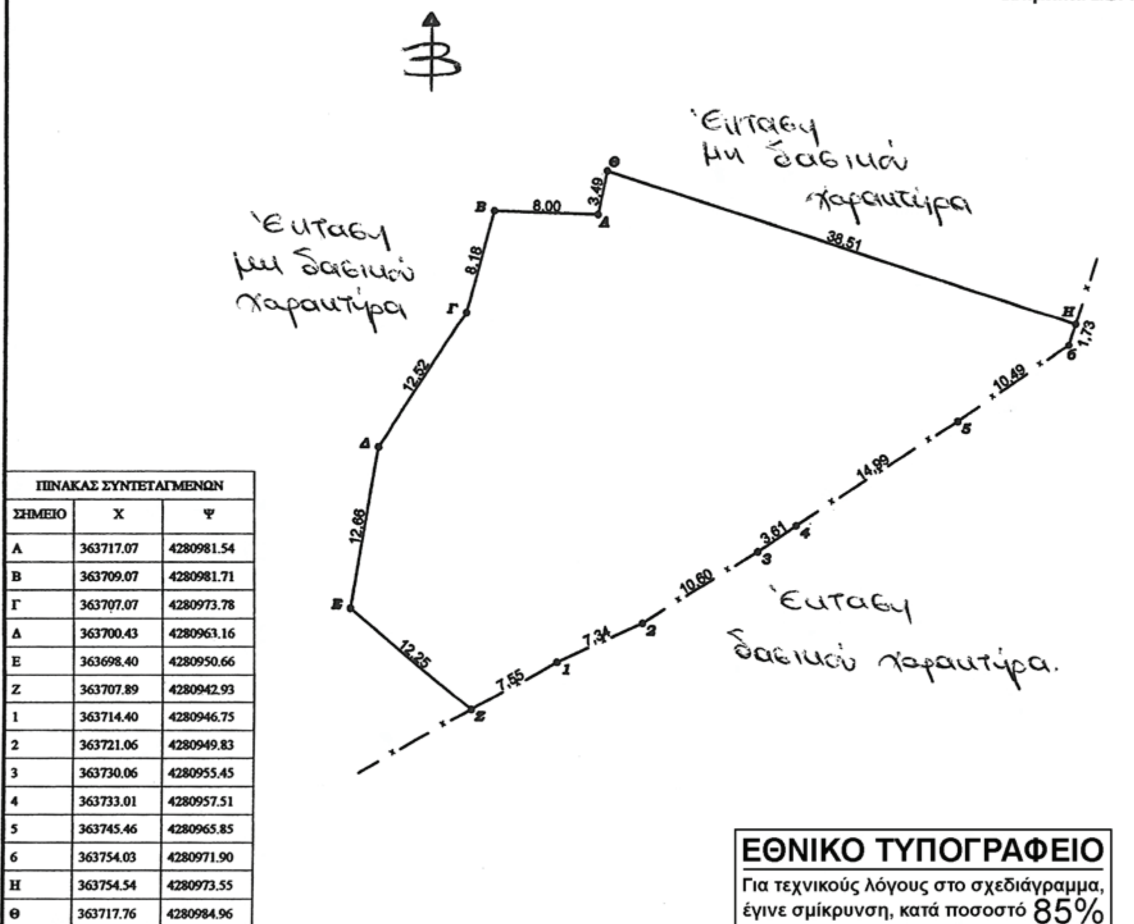

ΠΙΝΑΚΑΣ ΣΥΝΤΕΤΑΓΜΕΝΩΝ		
ΣΗΜΕΙΟ	Χ	Ψ
Α	363717.07	4280981.54
Β	363709.07	4280981.71
Γ	363707.07	4280973.78
Δ	363700.43	4280963.16
Ε	363698.40	4280950.66
Ζ	363707.89	4280942.93
1	363714.40	4280946.75
2	363721.06	4280949.83
3	363730.06	4280955.45
4	363733.01	4280957.51
5	363745.46	4280965.85
6	363754.03	4280971.90
Η	363754.54	4280973.55
Θ	363717.76	4280984.96

ΕΘΝΙΚΟ ΤΥΠΟΓΡΑΦΕΙΟ
Για τεχνικούς λόγους στο σχεδιάγραμμα, έγινε σμίκρυνση, κατά ποσοστό 85%

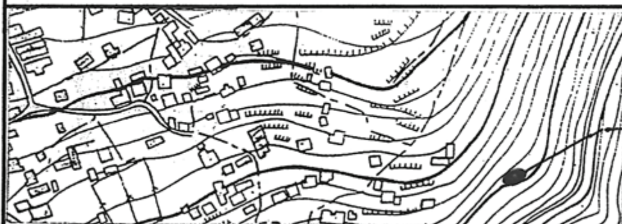

ΑΠΟΣΠΑΣΜΑ ΧΑΡΤΗ ΓΥΣ
ΚΛΙΜΑΚΑ 1:5.000
ΥΠΟΜΝΗΜΑ
ΘΕΣΗ ΕΠΕΜΒΑΣΗΣ
ΕΜΒΑΔΟΝ (Α,Β,Γ,Δ,Ε,Ζ,1,2,3,4,5,6,Η,Θ,Α) =.1.257,50 τ.μ.
ΔΑΣΙΚΗ ΘΕΣΗ "ΠΛΑΚΟΛΙΘΙΕΣ "Δ.Δ. ΓΡΑΒΙΑΣ
ΠΕΡΙΦΕΡΕΙΑ ΔΗΜΟΣ ΓΡΑΒΙΑΣ

Ανήκει στην αρίθμ. 4377/2009 Απόφασή μας. **ΘΕΩΡΗΘΗΚΕ** **Δαμία** 27-11-2009 Ο **Γενικός Γραμματέας Π.Σ.Ε.** α.α. Δ/ντής Π.Σ.Ε Παν. Ευμορφόπουλος	**ΕΛΕΓΧΘΗΚΕ** **Αμφίσσα** 7-10-2009 **Ο ΔΑΣΑΡΧΗΣ** **Γεώργιος Ι. Κατσαρέλης** **Δασολόγος με Α' βαθμό**	Γραβιά 29-7-2009 **Η ΣΥΝΤΑΞΑΣΑ** **Αικατερίνη Π. Μώρη** **Δασοπόνος**





